


Zimmerplan


Untergeschoss

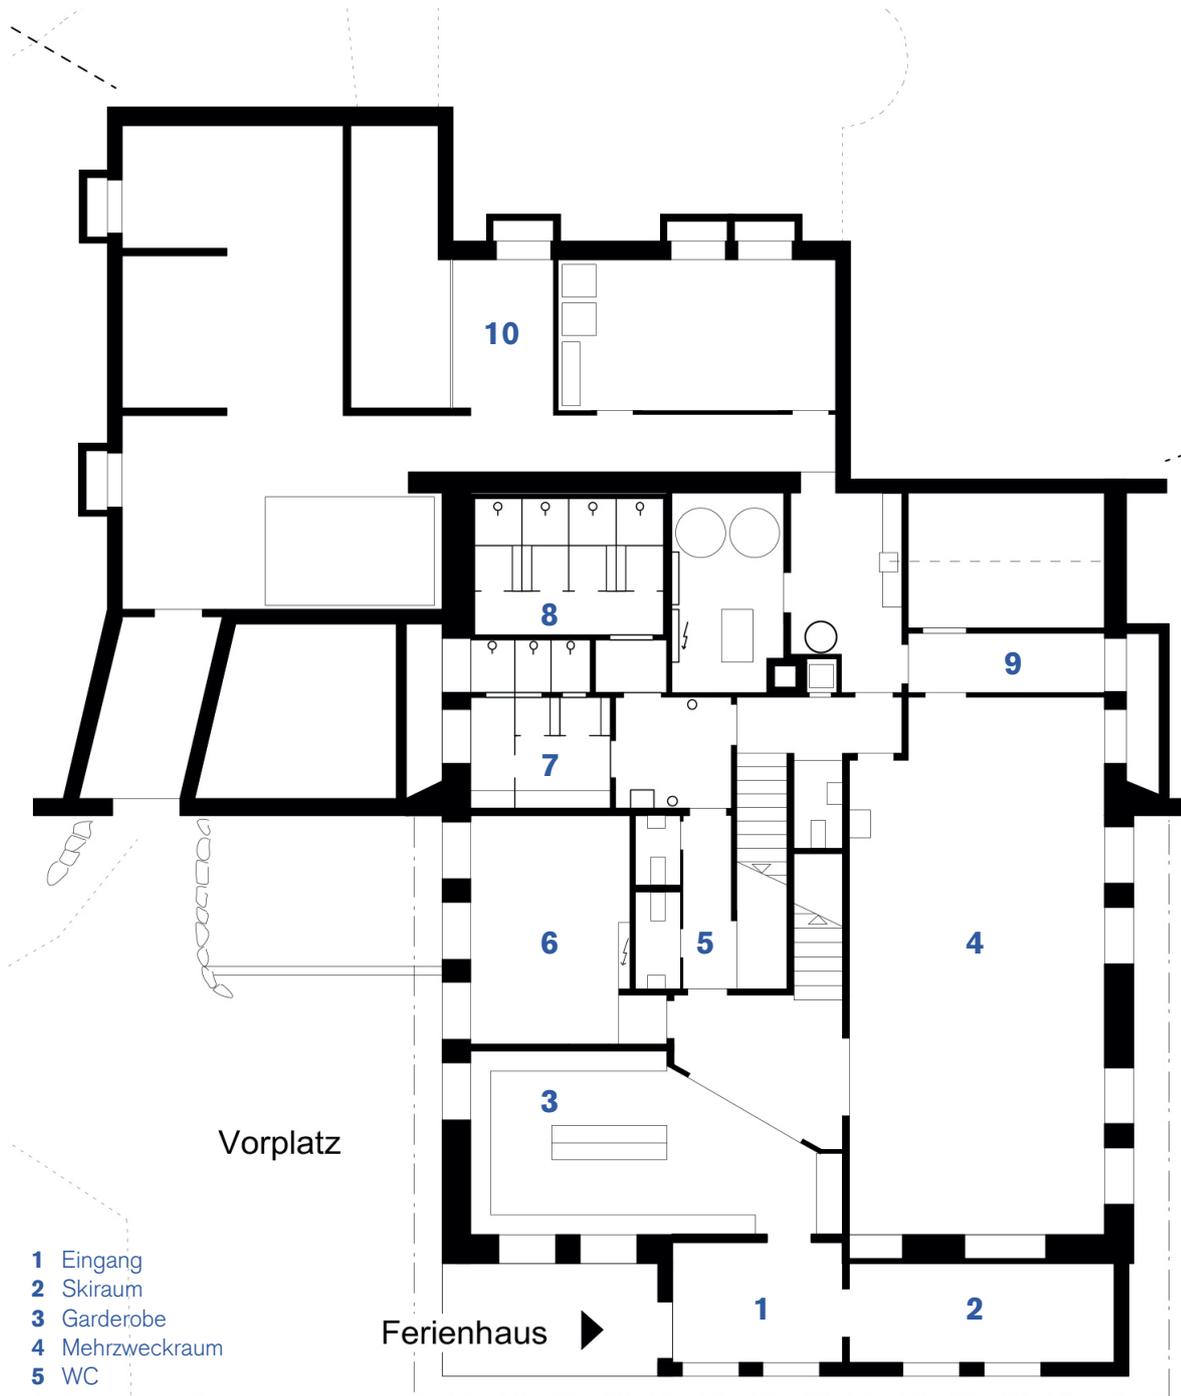

- 1 Eingang
- 2 Skiraum
- 3 Garderobe
- 4 Mehrzweckraum
- 5 WC
- 6 Spielzimmer/Töggeli
- 7 Duschen 1
- 8 Duschen 2
- 9 Stuhlmagazin
- 10 Vorrat Selbstversorger

Zimmerplan


Erdgeschoss

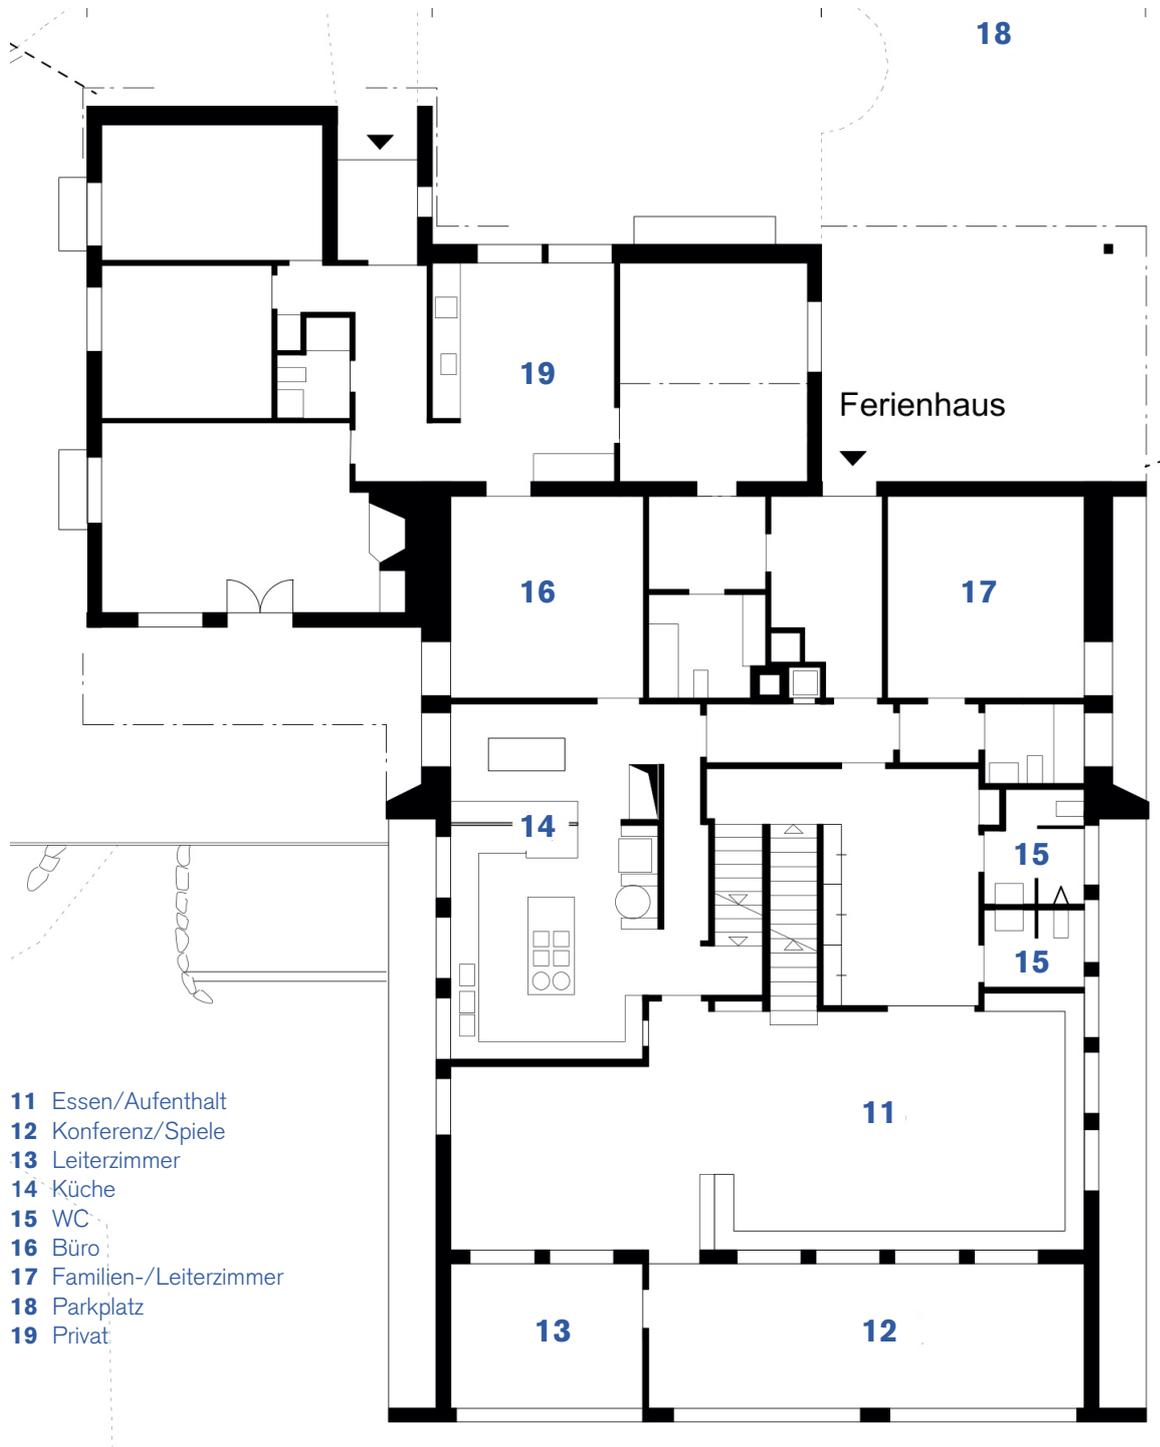

- 11 Essen/Aufenthalt
- 12 Konferenz/Spiele
- 13 Leiterzimmer
- 14 Küche
- 15 WC
- 16 Büro
- 17 Familien-/Leiterzimmer
- 18 Parkplatz
- 19 Privat


Zimmerplan

Obergeschoss

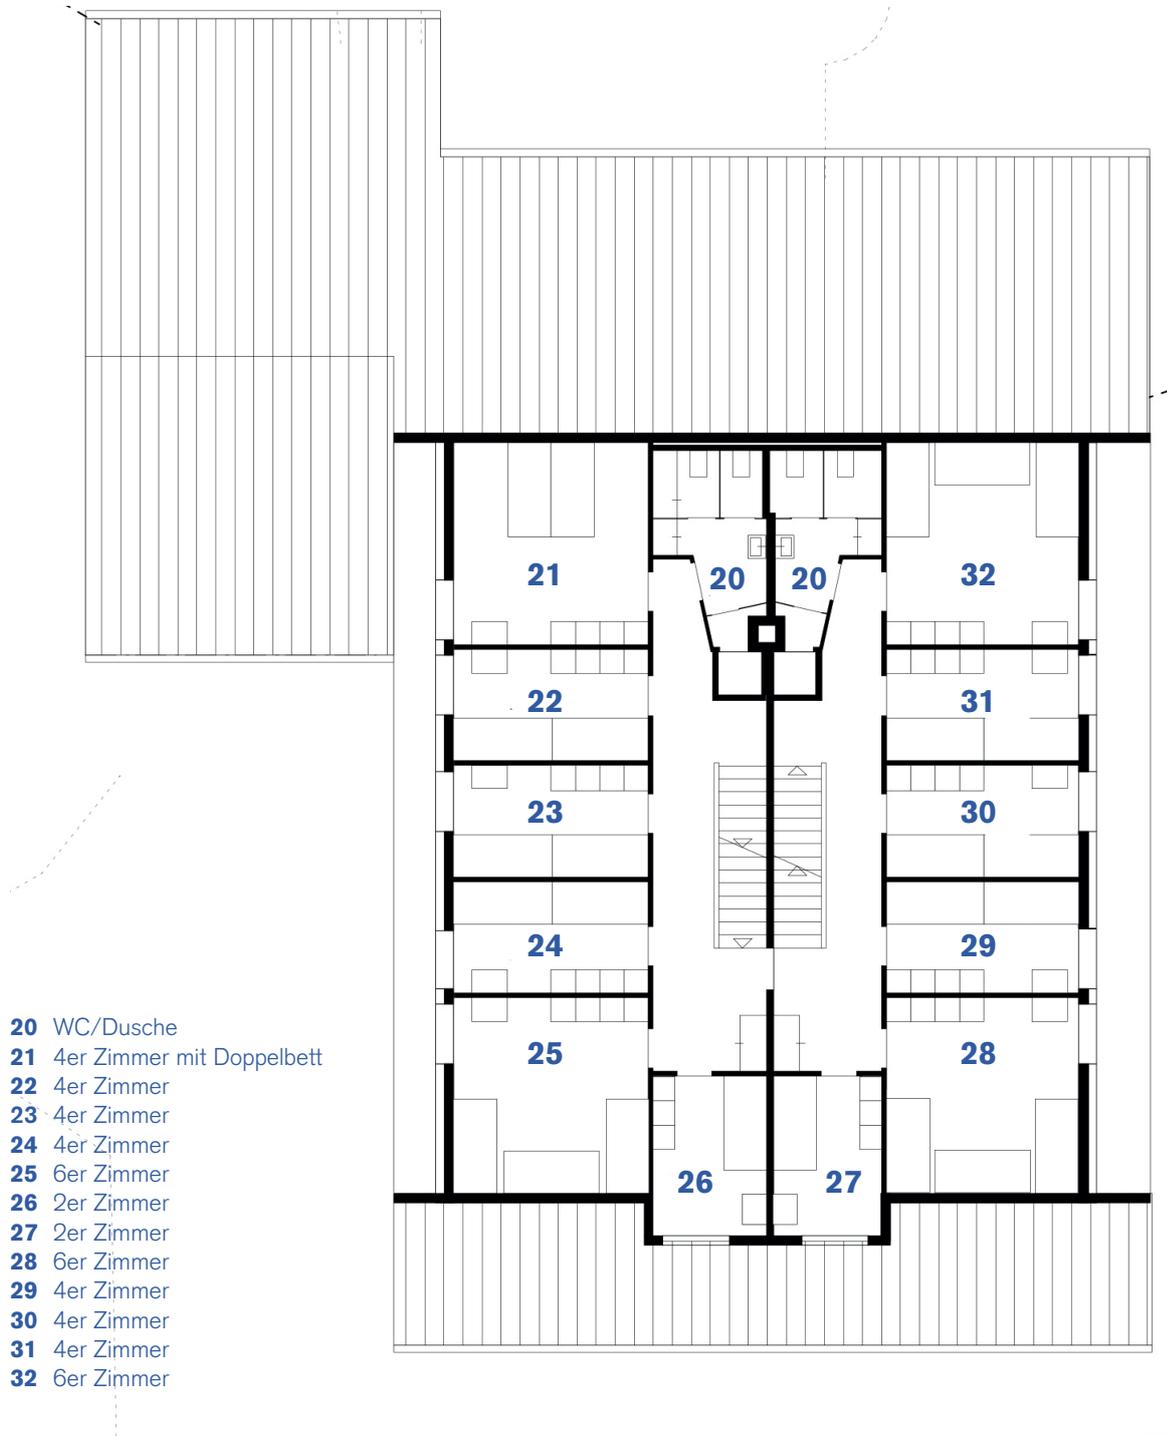

Zimmerplan

Dachgeschoss

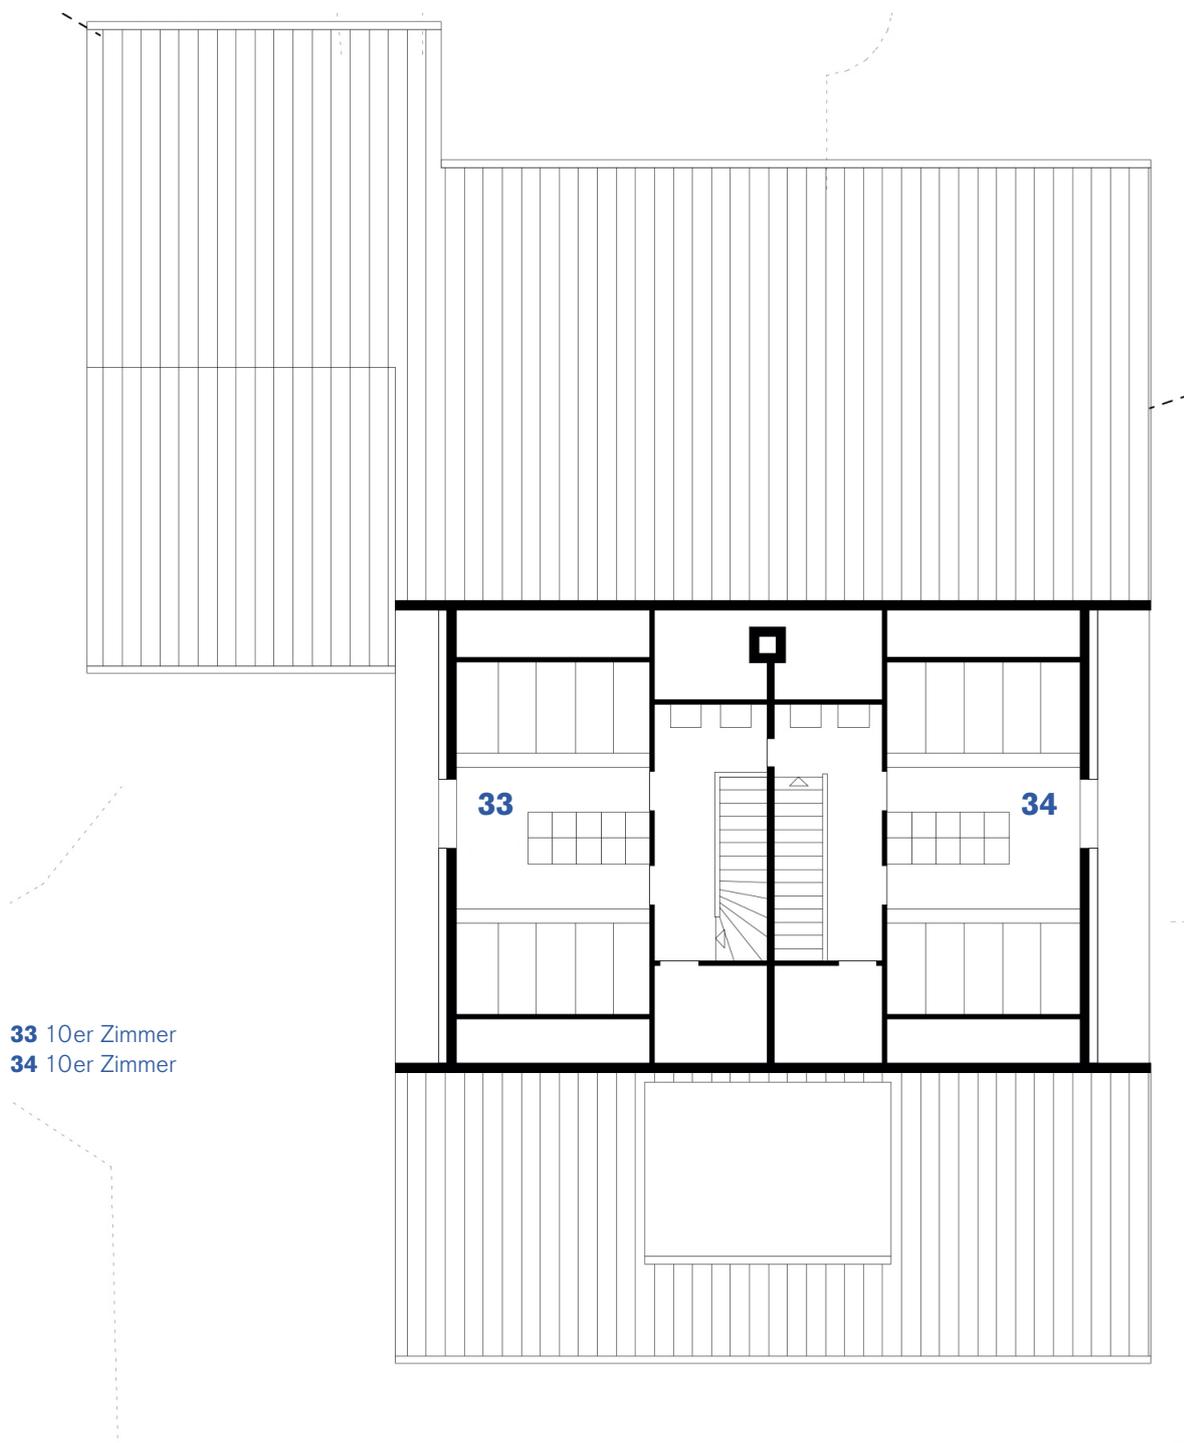

33 10er Zimmer
34 10er Zimmer